


SITUÁCIA ŠIRŠÍCH VZŤAHOV

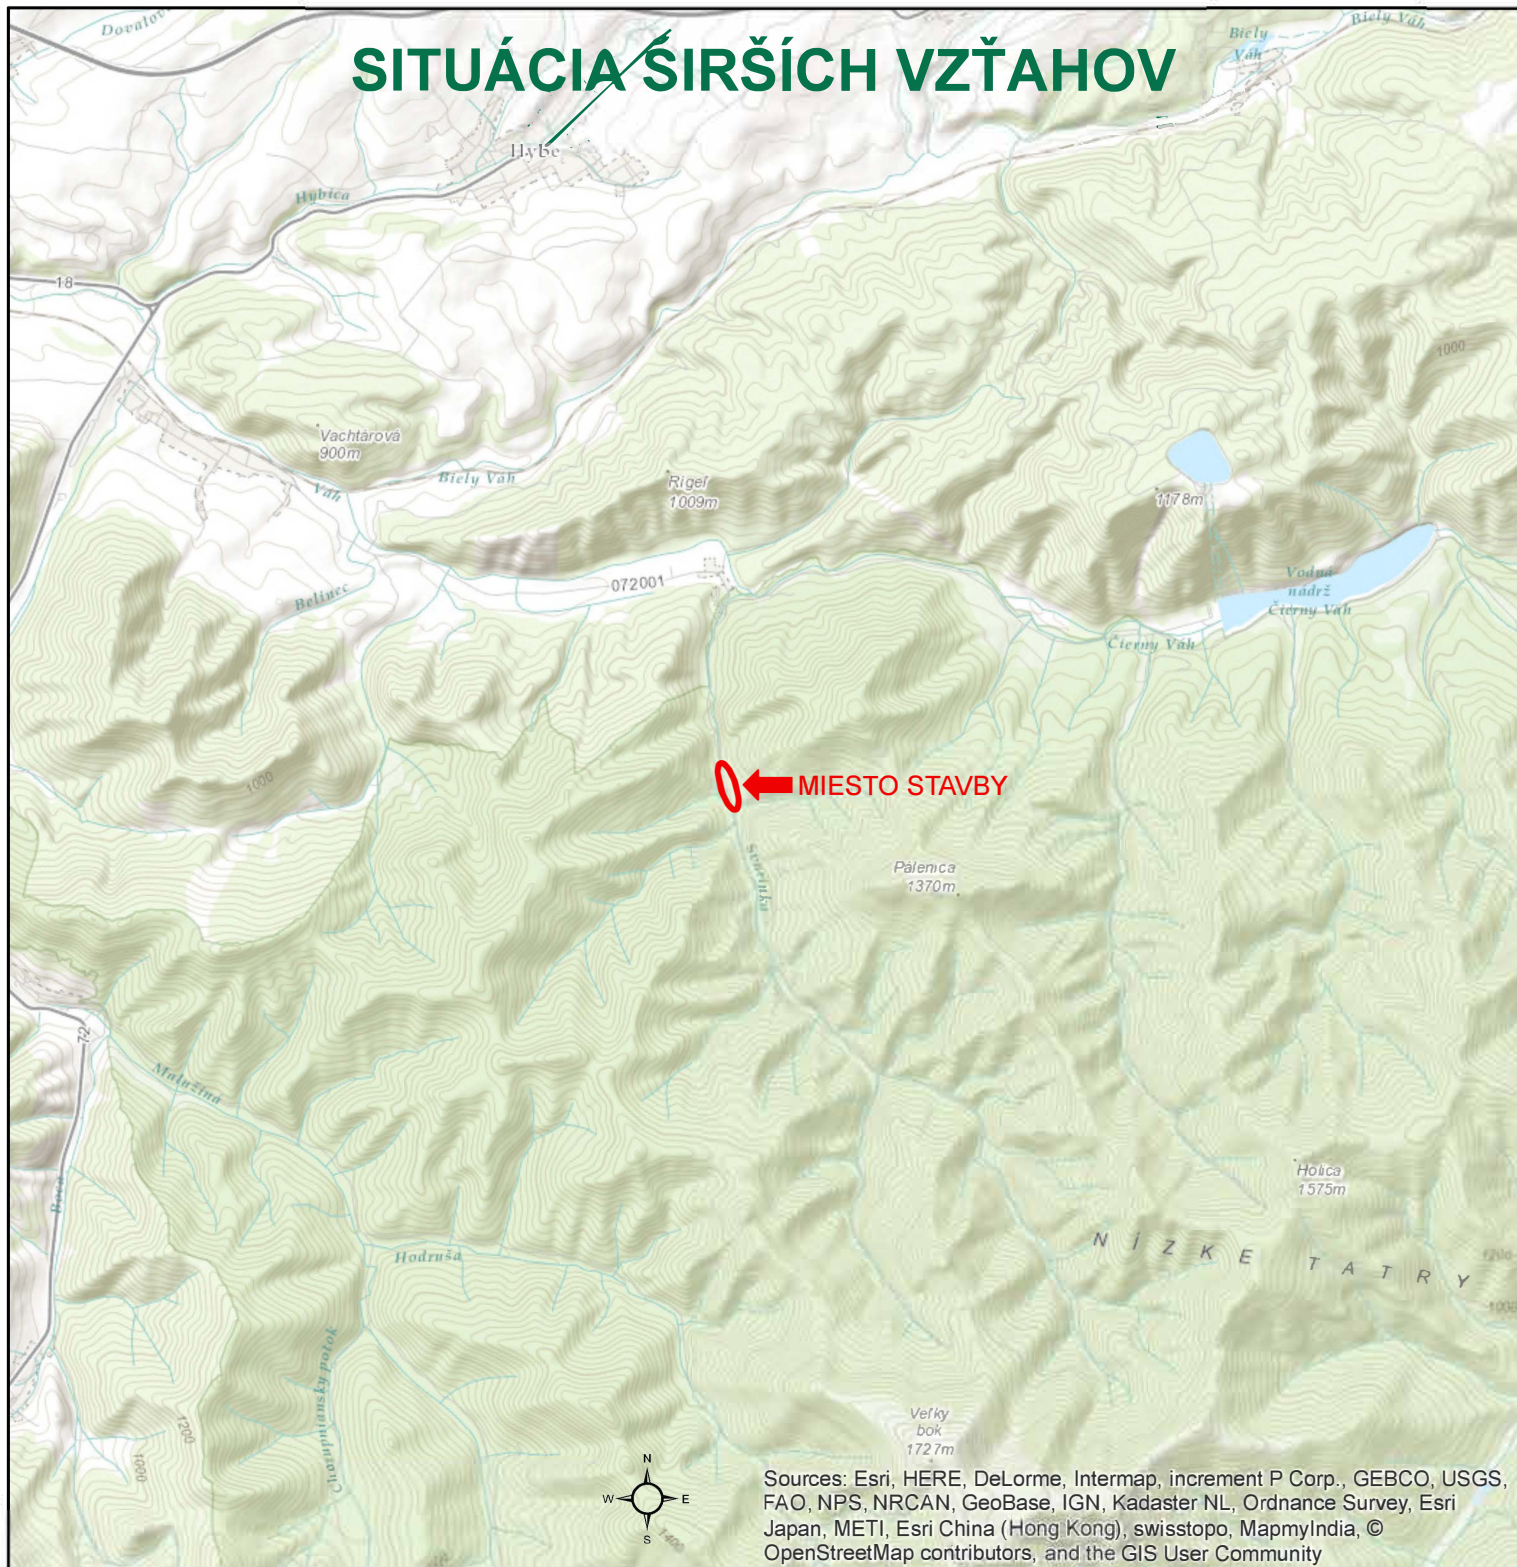

Zodpovedný projektant
Ing. Katarína Tóthová, PhD.

Výpracoval
Ing. Matúš Stoklasa

Okres	Liptovský Mikuláš	Katastrálne územie	Východná	Číslo prílohy	1.1
Investor	Sankt Hubert SK, a.s. Starojánska 118 032 03 Liptovský Ján			Dátum	12/2018
Stavba	Rybník Drogovo – Odbahnenie rybníka			Stupeň	JD
Objekt	Chovný rybník			Formát	A4
Obsah	1.1 Situácia širších vzťahov			Mierka	1:100 000