


POZDĽŽNY REZ ODBERU VODY Z BEZMENNÉHO POTOKA

M 1 : 1 000 / 100

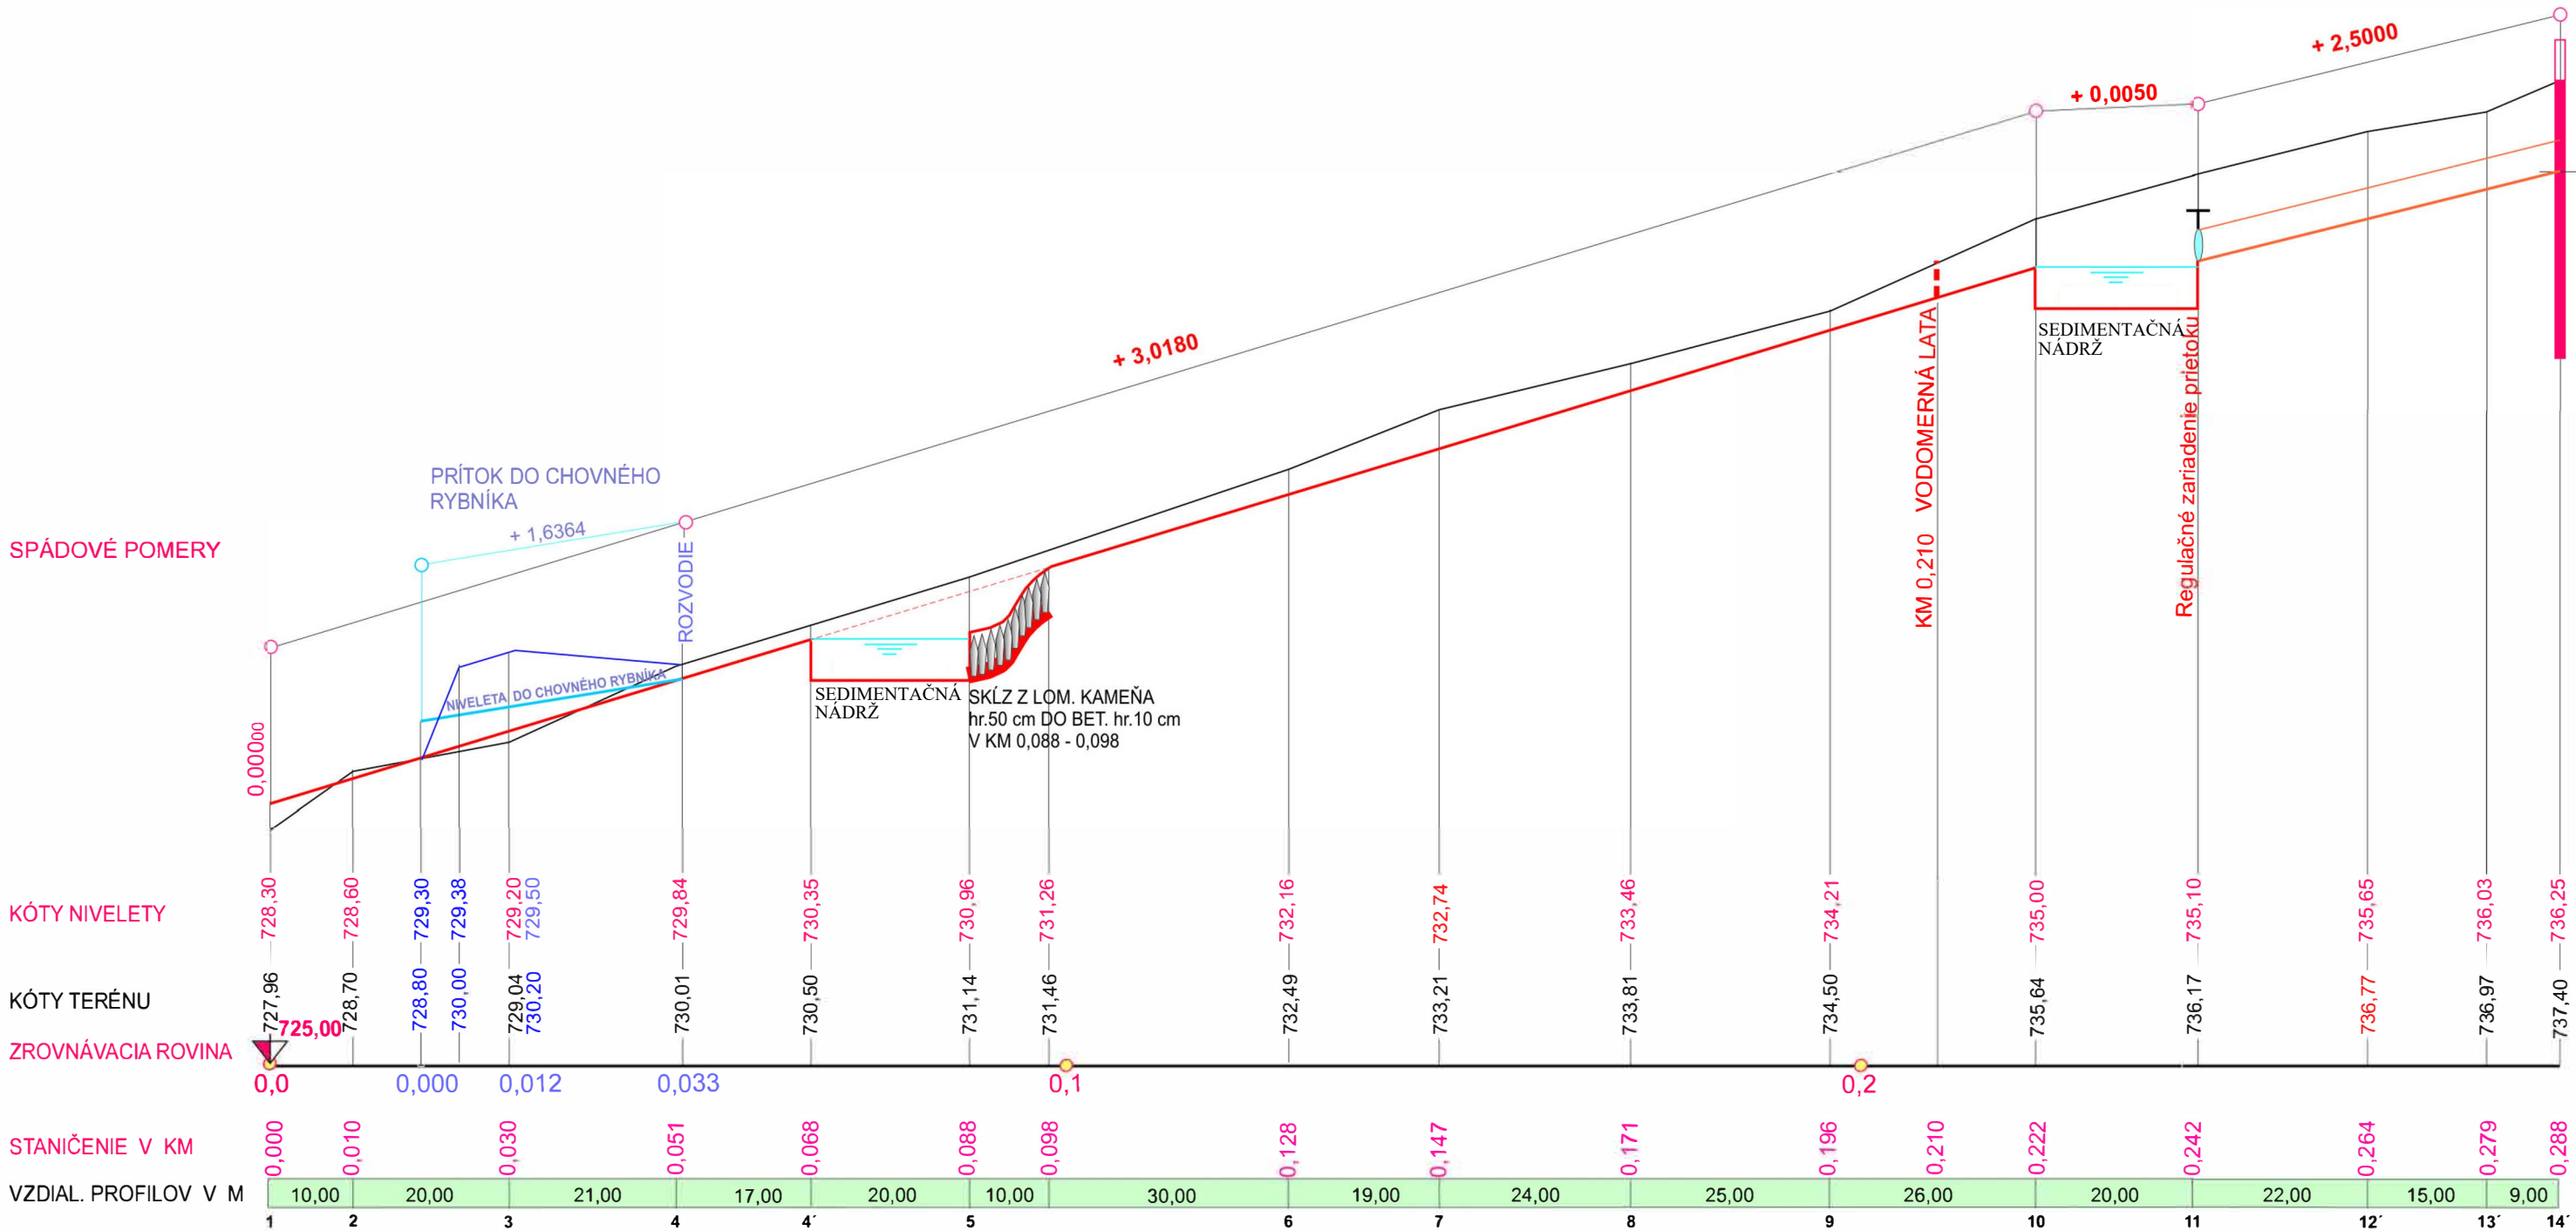

				Zodpovedný projektant Ing. Katarína Tóthová, PhD.	
				Vypracoval Ing. Matúš Stoklasa	
Okres	Liptovský Mikuláš	Katastrálne územie	Východná	Číslo prílohy	2.2
Investor	Sankt Hubert SK, a.s. Starojánska 118 032 03 Liptovský Ján			Dátum	12/2018
Stavba	Rybník Droгово – Odbahnenie rybníka			Stupeň	JD
Objekt	Chovný rybník			Formát	3xA4
Obsah	2.2 Pozdĺžny rez odberu vody z bezmenného potoka			Mierka	1:1000/100